


Mieszkanie nr 1/02
piętro - 4 pokoje
pow. 74,29 m²

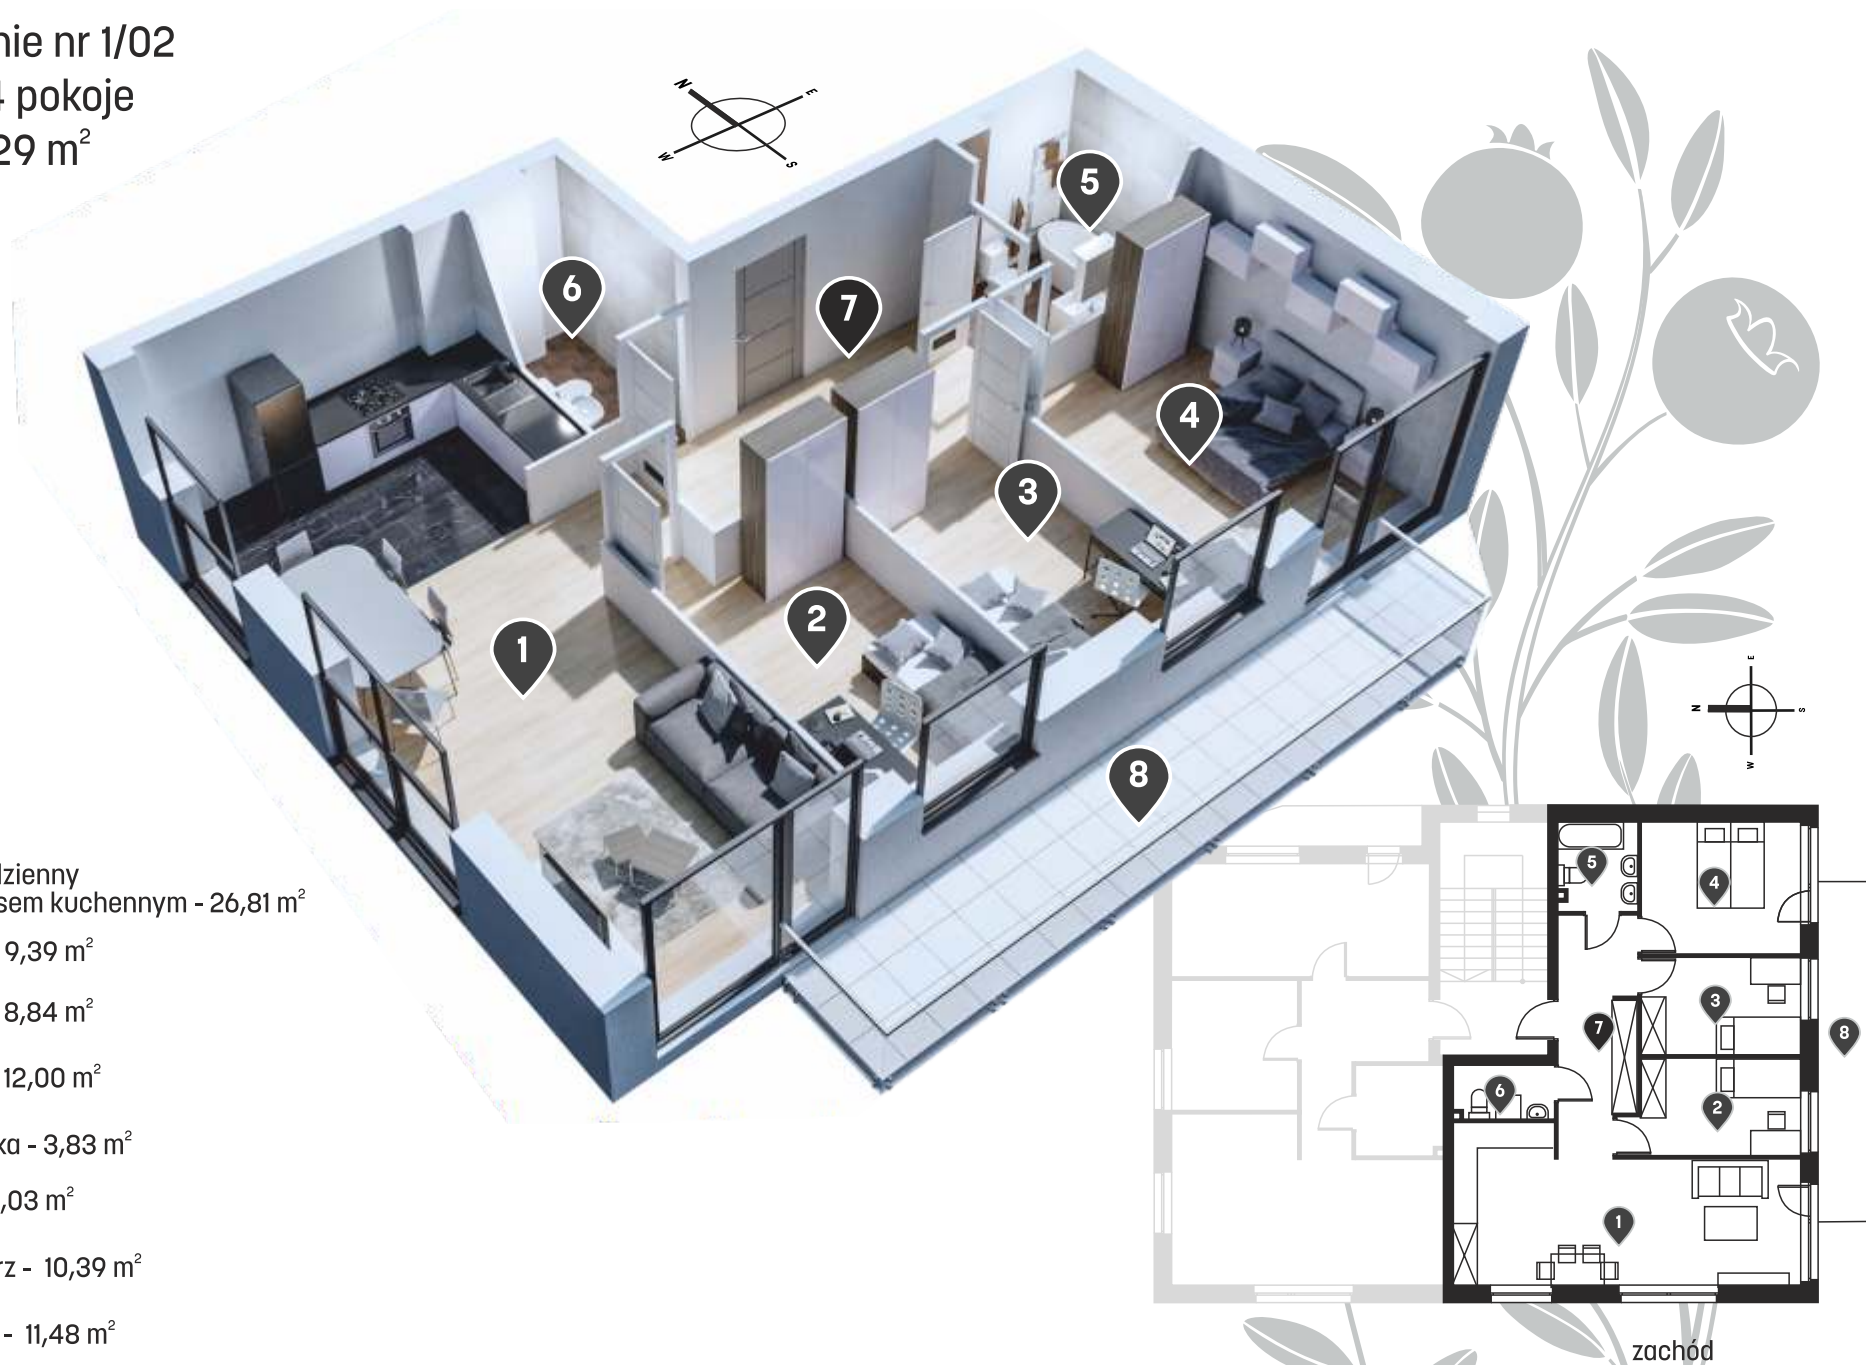

- 1 Pokój dzienny z aneksem kuchennym - 26,81 m²
- 2 Pokój - 9,39 m²
- 3 Pokój - 8,84 m²
- 4 Pokój - 12,00 m²
- 5 Łazienka - 3,83 m²
- 6 WC - 3,03 m²
- 7 Korytarz - 10,39 m²
- 8 Balkon - 11,48 m²